





LÕIGE A-A M 1:50

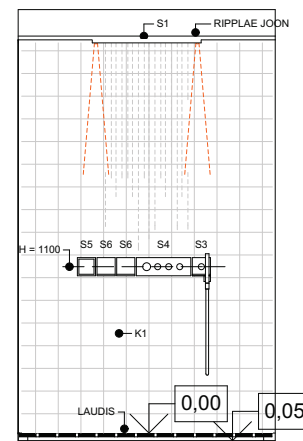

LÕIGE B-B M 1:50

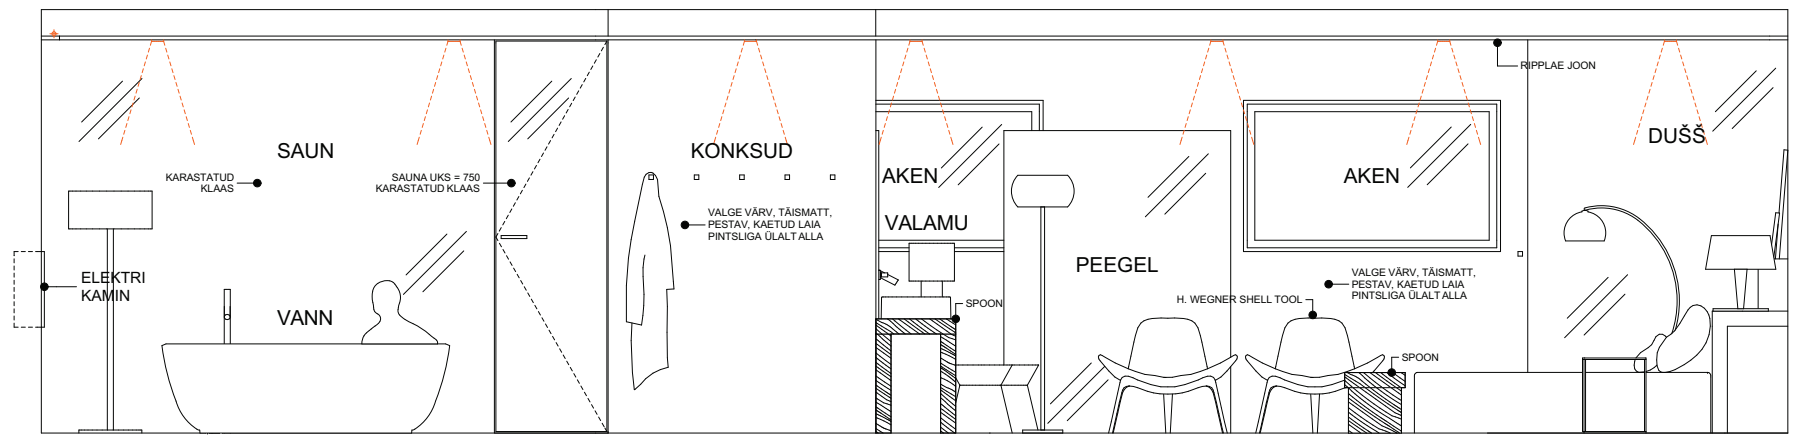

LÕIGE C-C M 1:50

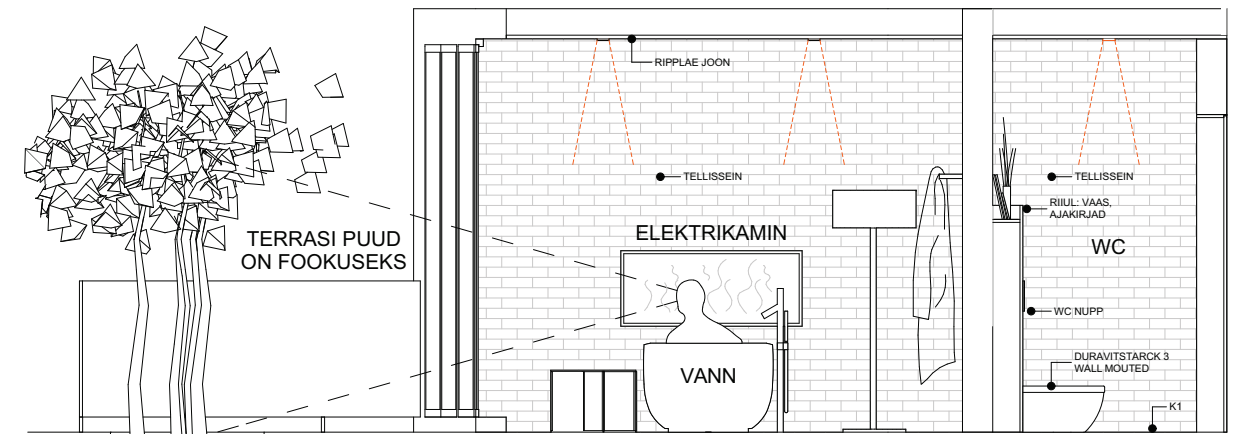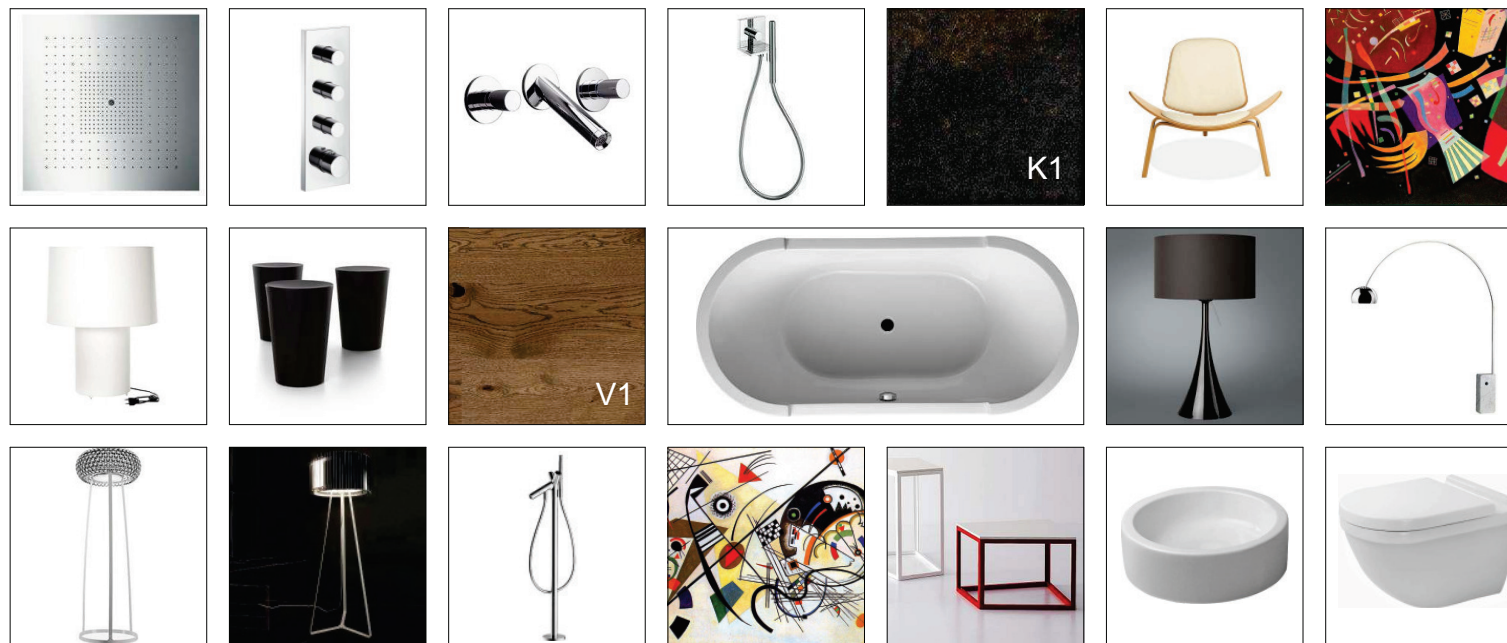

LÕIGE D-D M 1:50

KIRJELDUS

Interjööris mängivad soolot veega seotud protseduurid ja Phillip Starcki disainitud skulpturaalse vormikeelega santehnilika. Dušš, valamud, saun ja vann esinevad vabalt suures avatud ruumis magamiskohaga võrdväärselt. Ruumiplaneering lubab nautida fookuses olevat terrassi taimestikku kohe saunast, vannist või dušist. Samatähtsaks oli ka ruumi küllastatus just loomuliku valgusega. Pimedal ajal funktsioneerivad lakke süvistatud halogeen valgustid vastavalt iga tsooni vajadusele. Olemas on ka nõ meeolu valgustus kaminaga seina ääres ja voodi kohal. Integreeritud vanni-/magamistuba on mõeldud just nendele, kes hindavad rahuliku puhkust. Ainuke isoleeritud ruum on WC. Lakitud tamme laudpõrand, tellisladu ja villavaip annavad kujundusele pisut arhailise rustikaalse vaimu. Voodi pleed ja padjad, taani klassikalise disainiga toolid erineva kujuga laua- ja põrandalambid, maalid pole ka juhuslikud detailid ning annavad edasi koduse atmosfääri. Mööbli elemendid on minimalistlikud. Sellel taustal esile tulevad silindrilised tänavakraanilaolised segistid Axor Starck'i seeriast. Dušinurgas on kasutatud kandilised Starck Shower kolleksioonist elemendid ja võimalusterohked aksessuaarid, nt duši kõlarid ja sisseehitatud valgustus. Axor toodete ja keraamika eksplikatsioon on toodud lehel 2.

S1 Starck ShowerCollection ShowerHeaven 72 x 72 DN20 with lighting

S2 Starck X Highflow Thermostatic Mixer for concealed installation

S3 Starck X Hand Shower Module Finish Set 12 x 12 DN15

S4 Thermostat Module Finish Set 36 x 12 DN20

S5 ShowerCollection Loudspeaker module 12 x 12

S6 ShowerCollection Shelf 12 x 12

S7 Starck 3-Hole Basin Mixer for concealed installation DN15

S8 Starck Free-standing Single Lever Bath Mixer DN15

K1 Imola Xeno Glazed Portselain Structure Rustic 41282 100X100

V1 Oak rustic