


STANDARDSE **PUITAKNA** PAIGALDUSJONIS

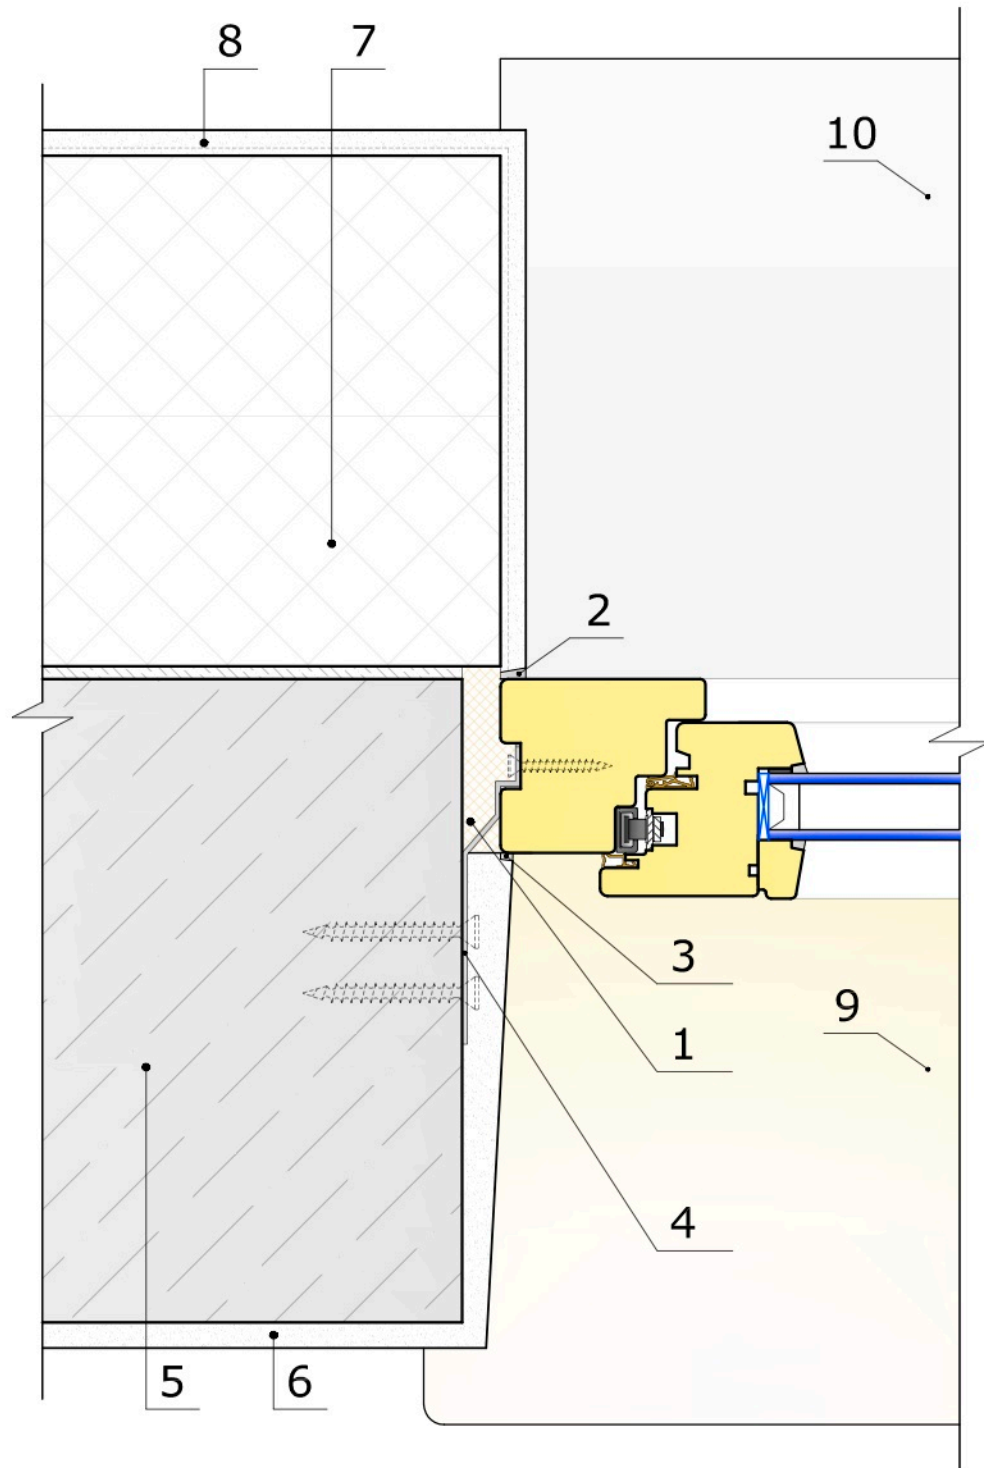

- | | |
|--|----------------------|
| 1 montaaživaht või isepaisuv paigaldustihend | 6 siseviimistlus |
| 2 silikoonmastiks või isepaisuv vuugitihend | 7 fassaadi soojustus |
| 3 vuugihernetik | 8 välisviimistlus |
| 4 akna kinnitusankur | 9 aknalaud |
| 5 seinakonstruktsioon | 10 akna veeplekk |